


4232 n. 213 m<sup>2</sup>

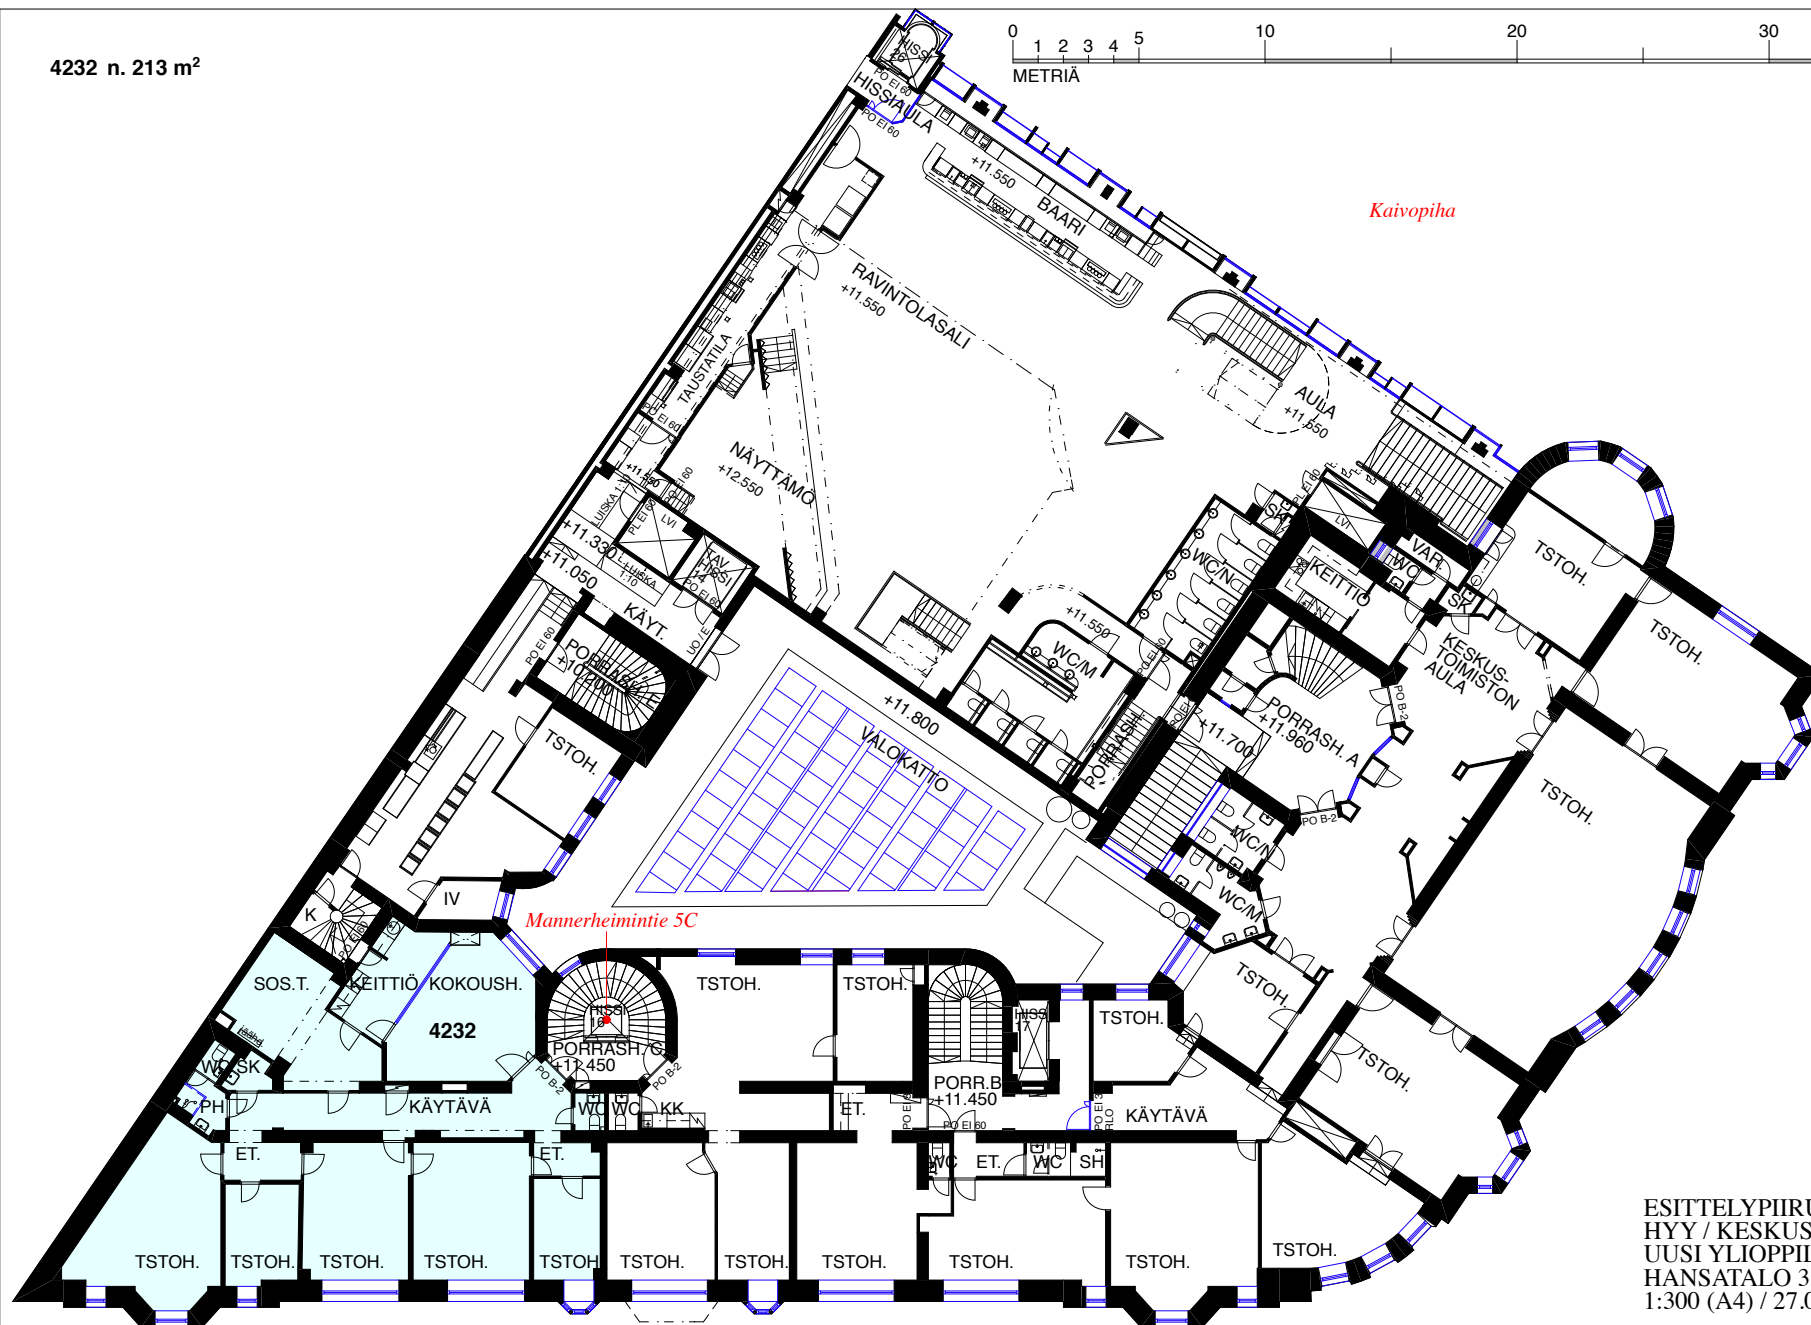

ESITTELYPIIRUSTUS  
HYY / KESKUSTAKIINTEISTÖT  
UUSI YLIOPIPILASTALO 2.KRS /  
HANSATALO 3.KRS  
1:300 (A4) / 27.09.2016

ARKTINEN TOIM KATAJATIE 10 06400 PORVOO 019-5753600  
KARVINEN TIMO karvinen.timo@pp.inet.fi 0400-575360